


ORTSCHAFT SCHELLERTEN
GEMEINDE SCHELLERTEN

BEBAUUNGSPLAN NR. 10-05
"SCHELLERTEN-SÜD/B"

2. (VEREINFACHTE) ÄNDERUNG

M. 1:1 000

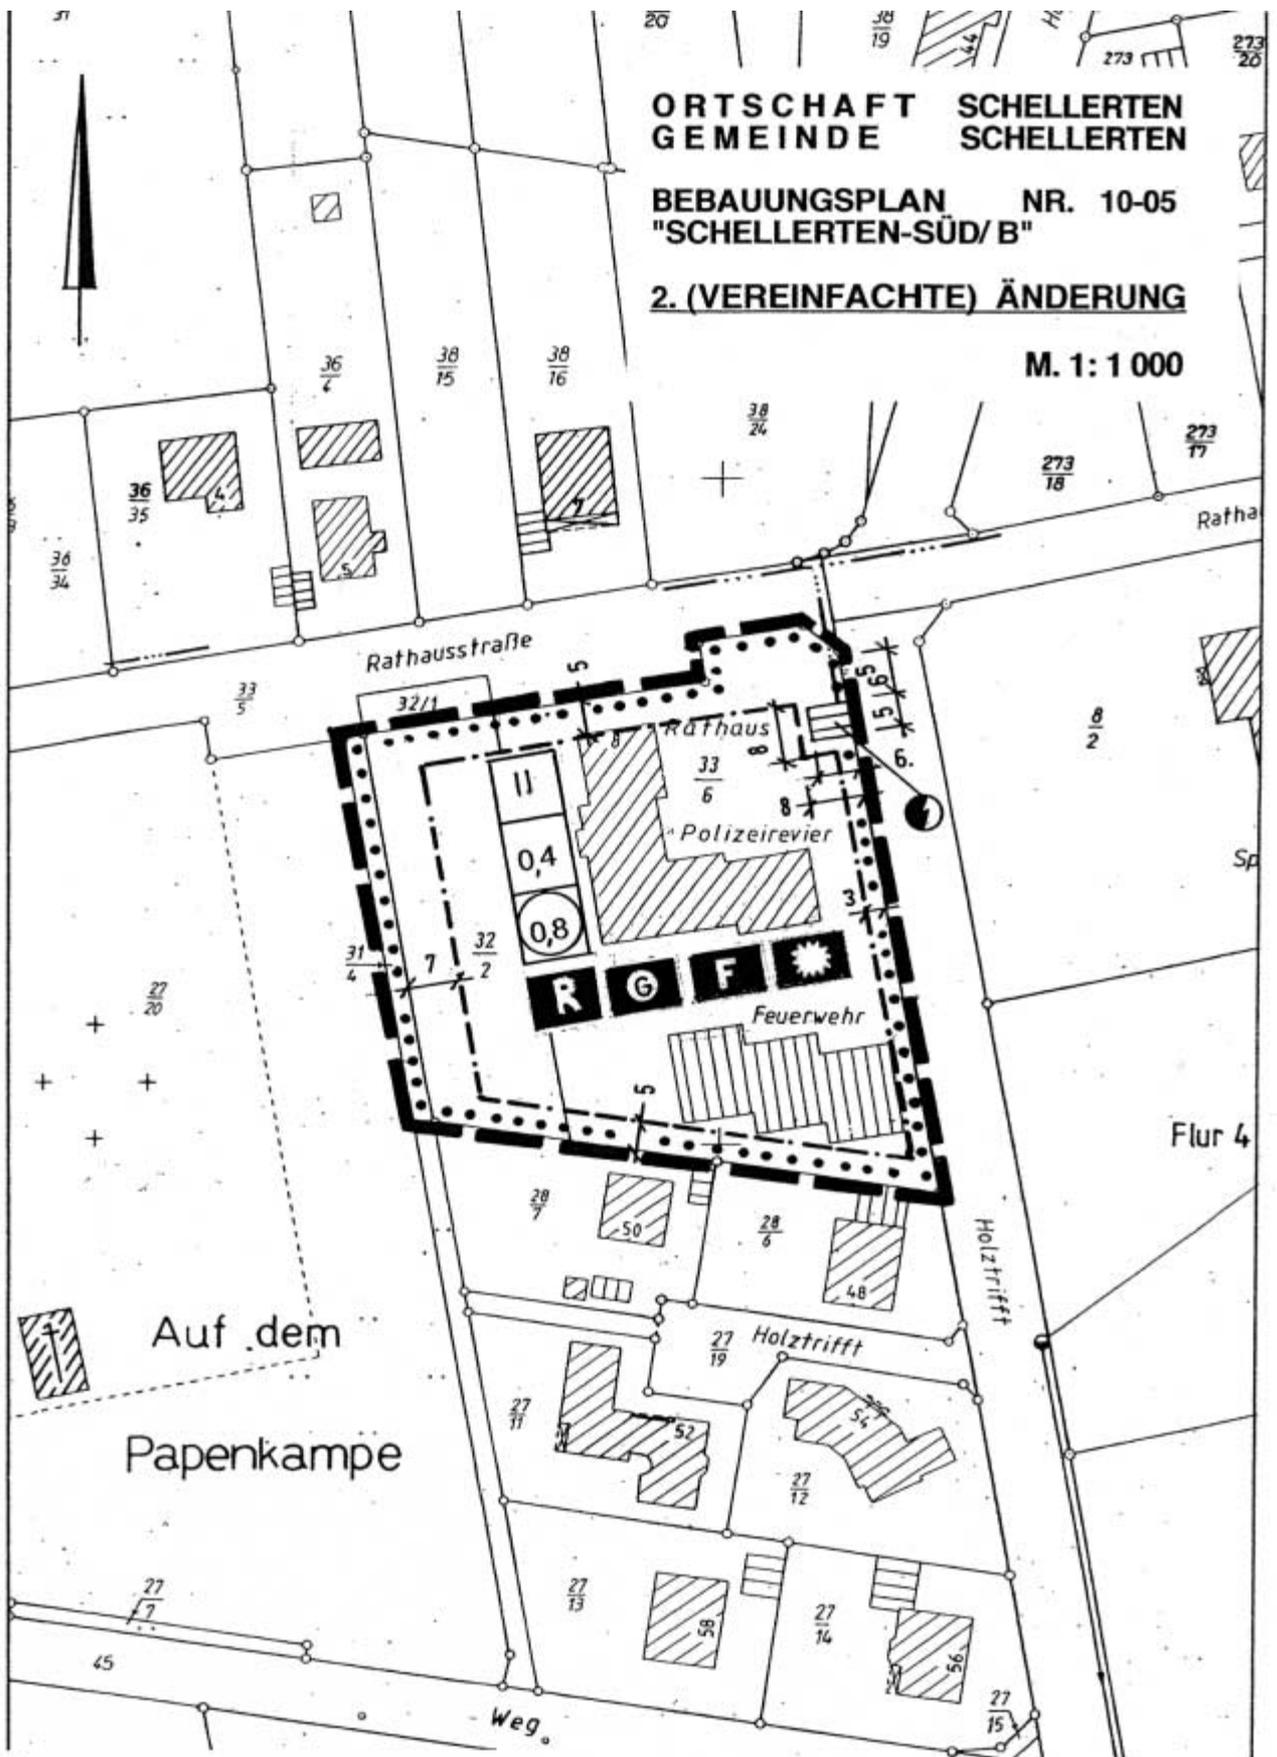

VERVIELFÄLTIGUNGSVERMERK

Kartengrundlage: Liegenschaftskarte
Maßstab 1:1.000
Gemarkung Schellerten, Flur 5

Die Vervielfältigung ist nur für eigene, nichtgewerbliche Zwecke gestattet (§ 5 Abs. 3, § 9 Abs. 1 Nr. 2 Nds. Vermessungsgesetz vom 12.12.2002 - Nds. GVBl. 2003, S. 5). und vom Katasteramt Hildesheim gestattet

PLANUNGSBÜRO SRL WEBER
SPINOZASTRASSE 1, 30625 HANNOVER

STAND: BETEILIGUNG GEM. § 13 (2) ZIFF. 3 BauGB


PLANZEICHENERKLÄRUNG



GRENZE DES RÄUMLICHEN GELTUNGSBEREICHS DER 2. VEREINFACHTEN ÄNDERUNG DES BEBAUUNGSPLANES NR. 10-05



BAUGRENZE

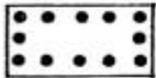

FLÄCHE FÜR DEN GEMEINBEDARF

ZWECKBESTIMMUNG:



RETTUNGSWACHE



VERWALTUNGSGEBÄUDE (GEMEINDEVERWALTUNG)



FEUERWEHR



POLIZEI




ZAHL DER VOLLGESCHOSSE



GRUNDFLÄCHENZAHL (GRZ)



GESCHOSSFLÄCHENZAHL (GFZ)

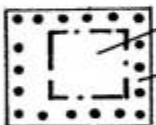

ÜBERBAUBARE GRUNDSTÜCKSFLÄCHE
NICHTÜBERBAUBARE GRUNDSTÜCKSFLÄCHE




FLÄCHE FÜR VERSORGENGSANLAGEN

ZWECKBESTIMMUNG:



ELEKTRIZITÄT

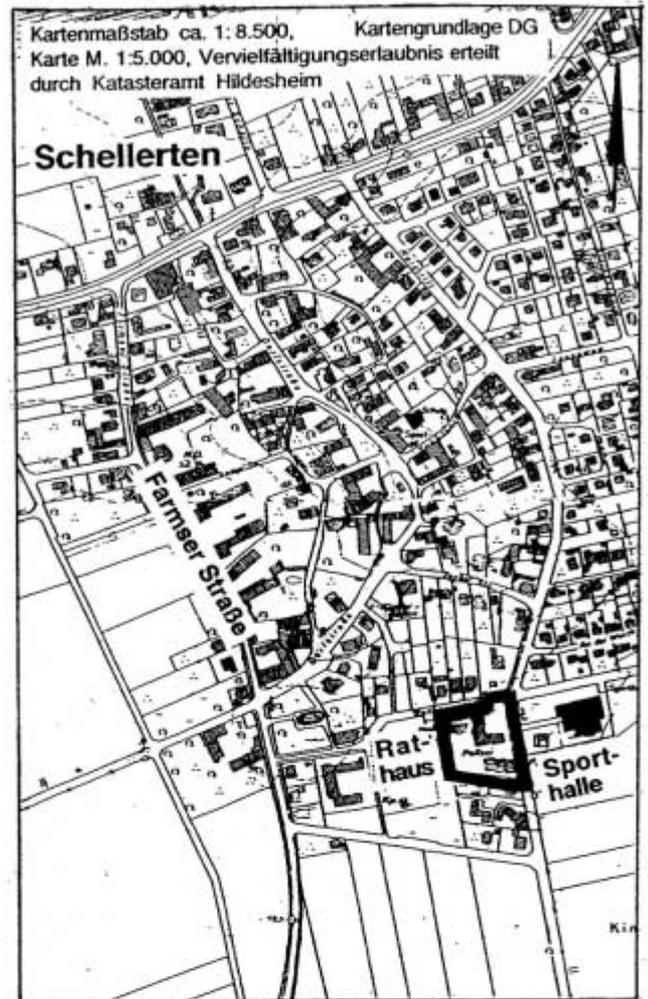

**ORTSCHAFT SCHELLERTEN
GEMEINDE SCHELLERTEN**

**BEBAUUNGSPLAN NR. 10-05
"SCHELLERTEN-SÜD/B"**

2. (VEREINFACHTE) ÄNDERUNG

PLANUNGSBÜRO SRL WEBER
SPINOZASTRASSE 1, 30625 HANNOVER

STAND: BETEILIGUNG GEM. § 13 (2) ZIFF. 3 BauGB