



# Planzeichnung

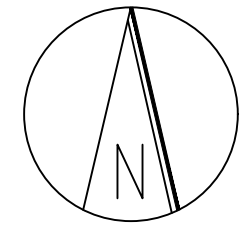

M 1:1000 (Din A3)

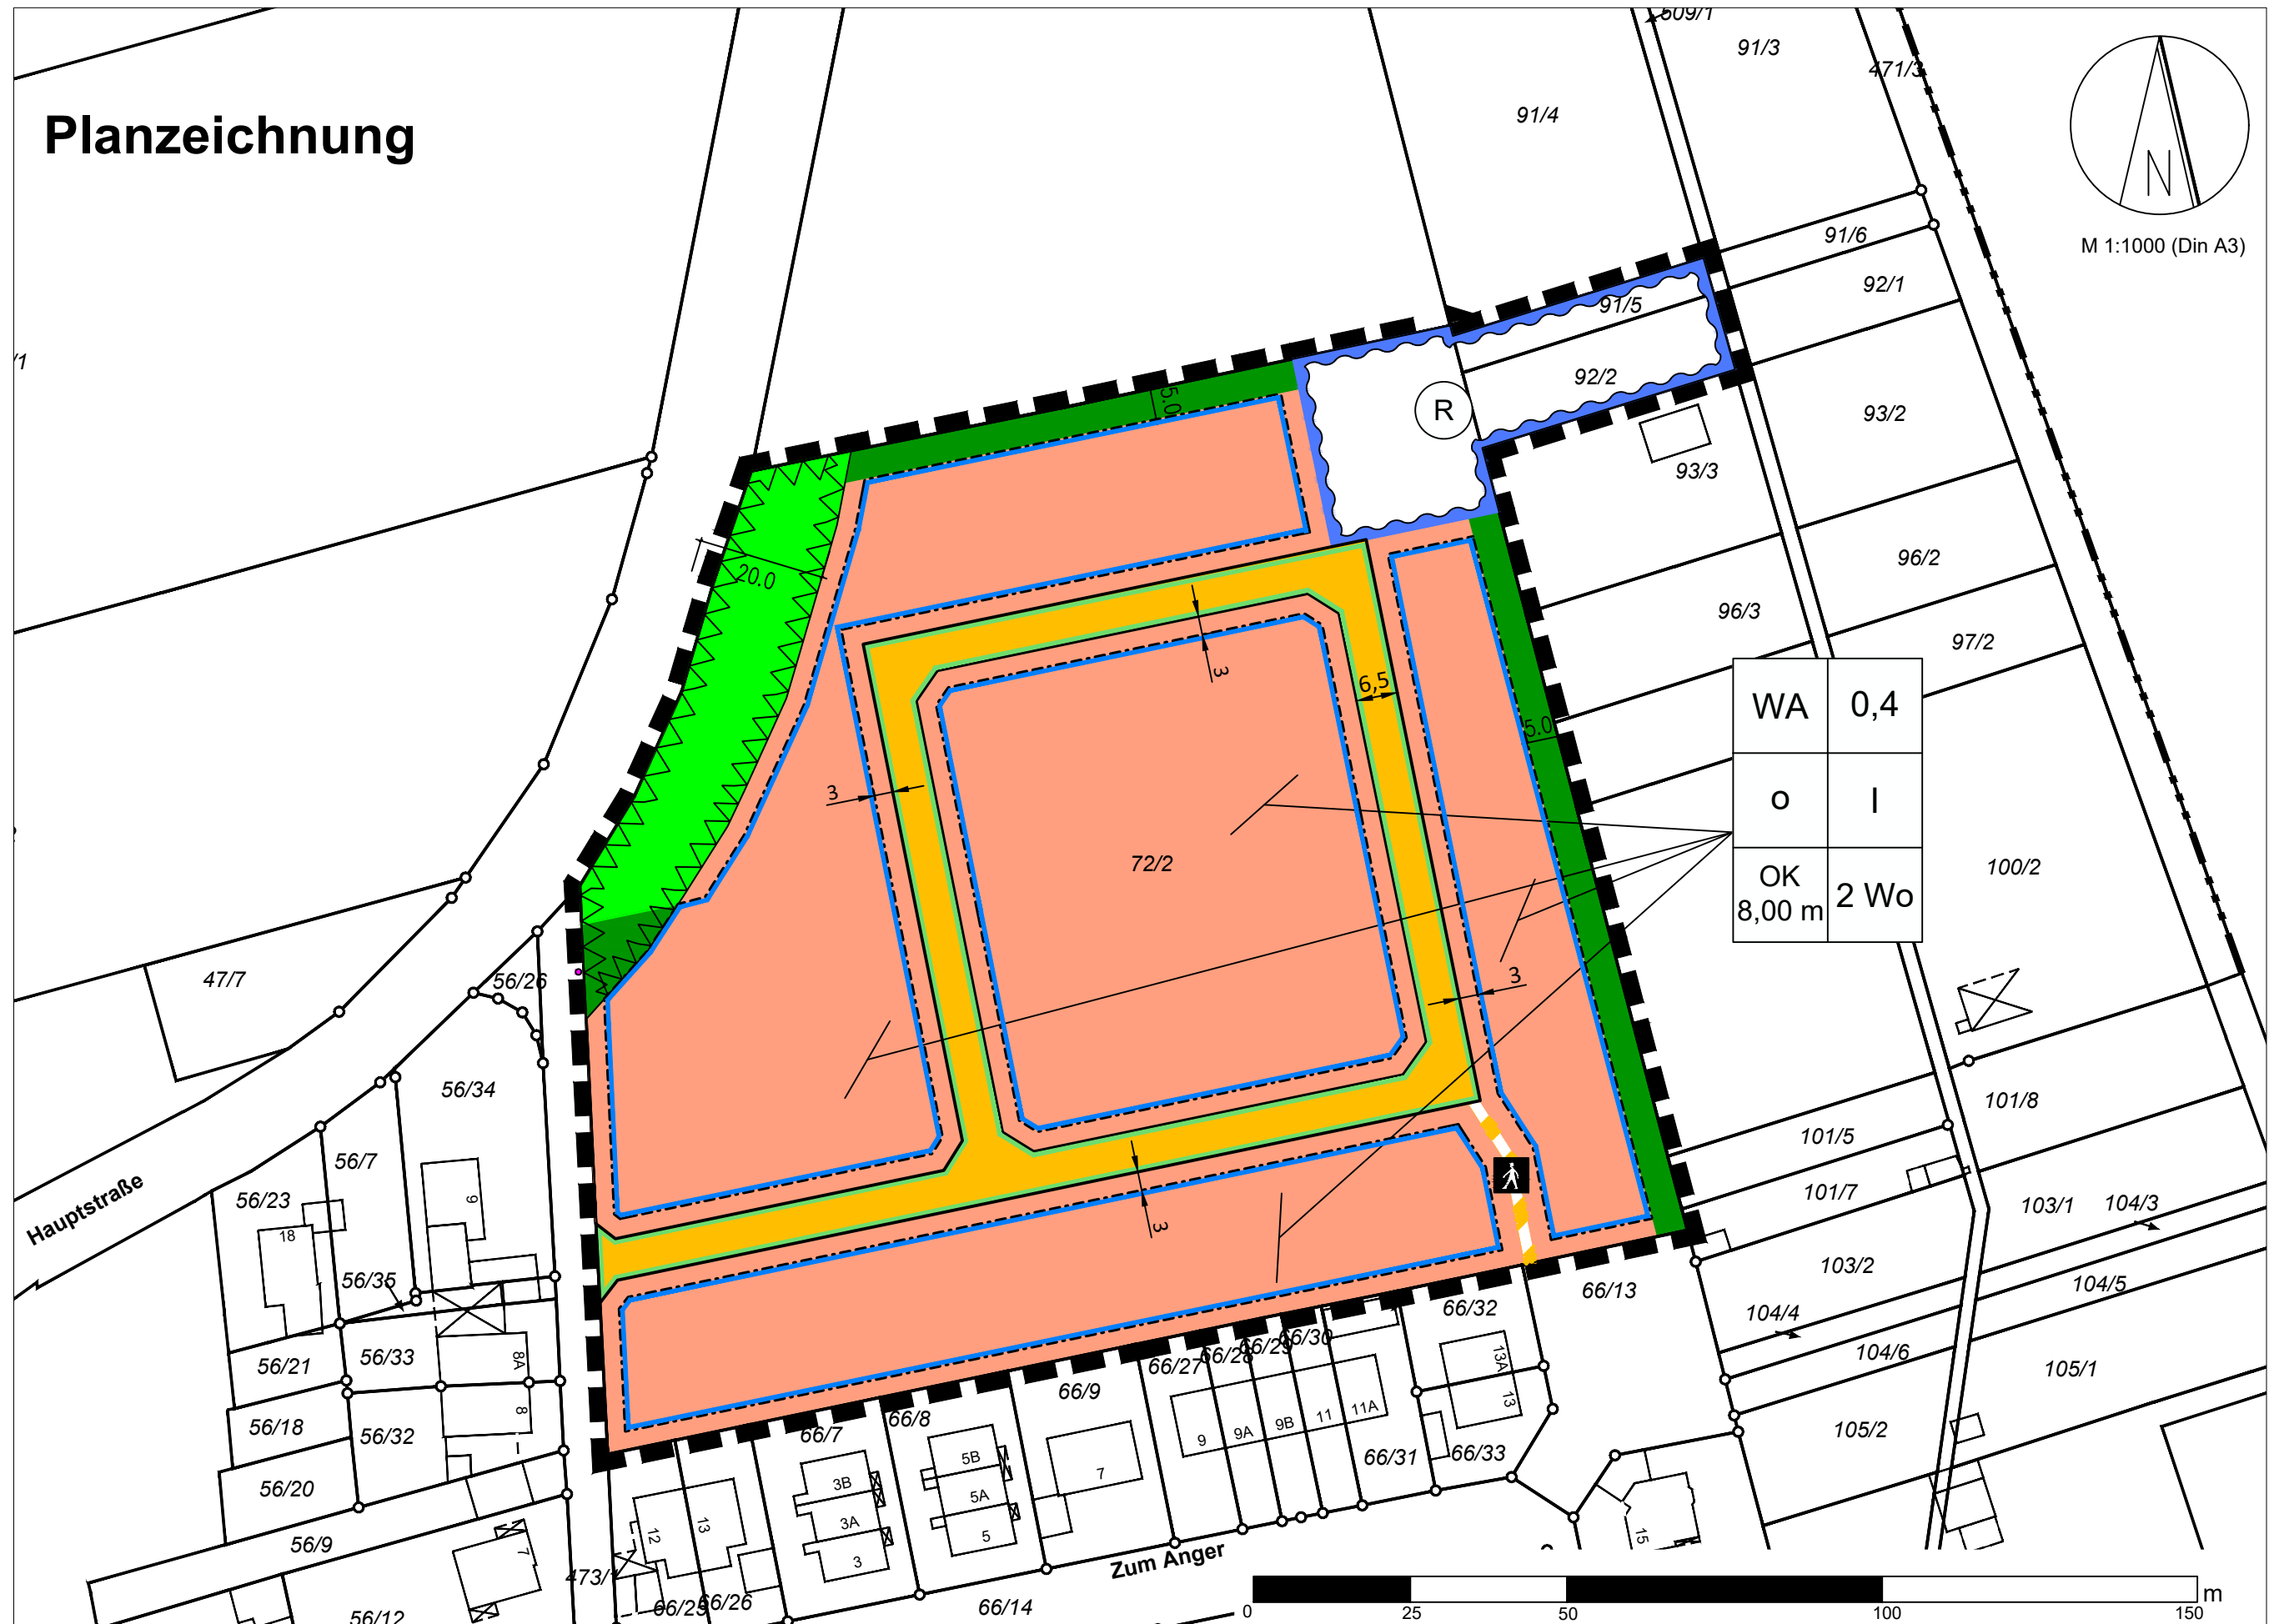

Hauptstraße

Zum Anger

